


FT - TECHNICAL SHEET

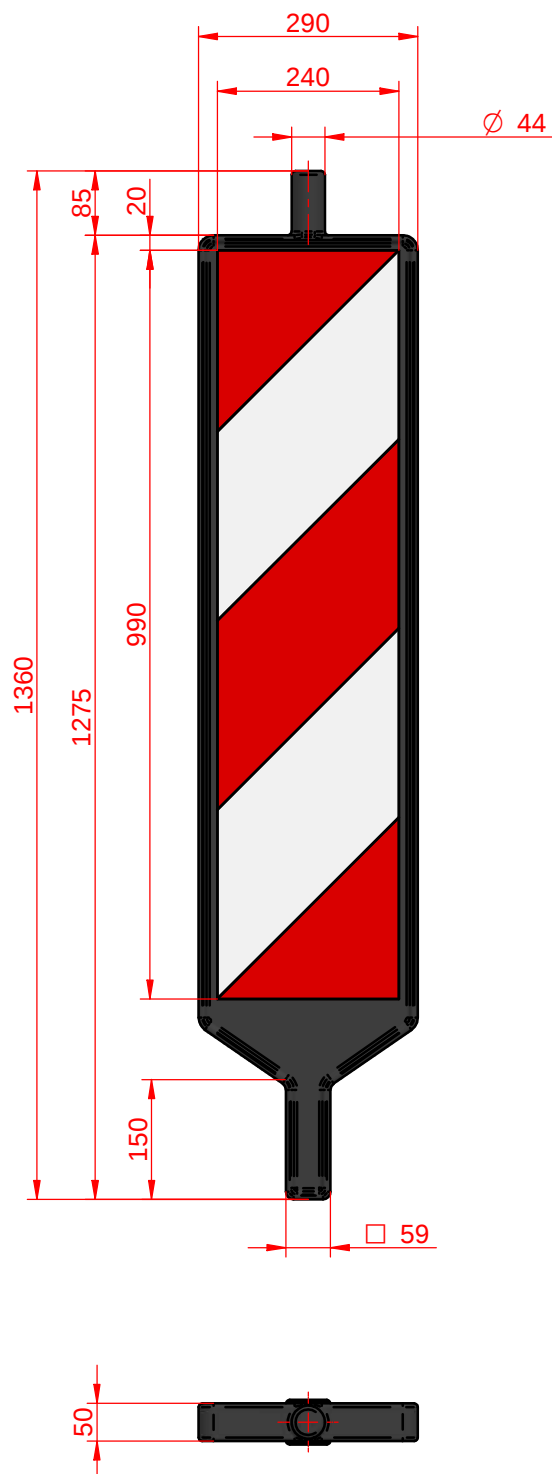

Cara Izquierda



Cara Derecha

A4	PALA DE BALIZA DE OBRA	BANDGA22
1:10	Pala estándar para balizas de obra en materia plástica hueca realizada por soplado. Recubierta a dos caras con lámina reflectante Clase 1, una cara derecha otra cara izquierda. Pivote superior de fijación de luminarias en diámetro 44mm. Fijación inferior con pivote cuadrado de 59x59mm.	10-04-18
FT44		SC señalconfor