


FT - TECHNICAL SHEET

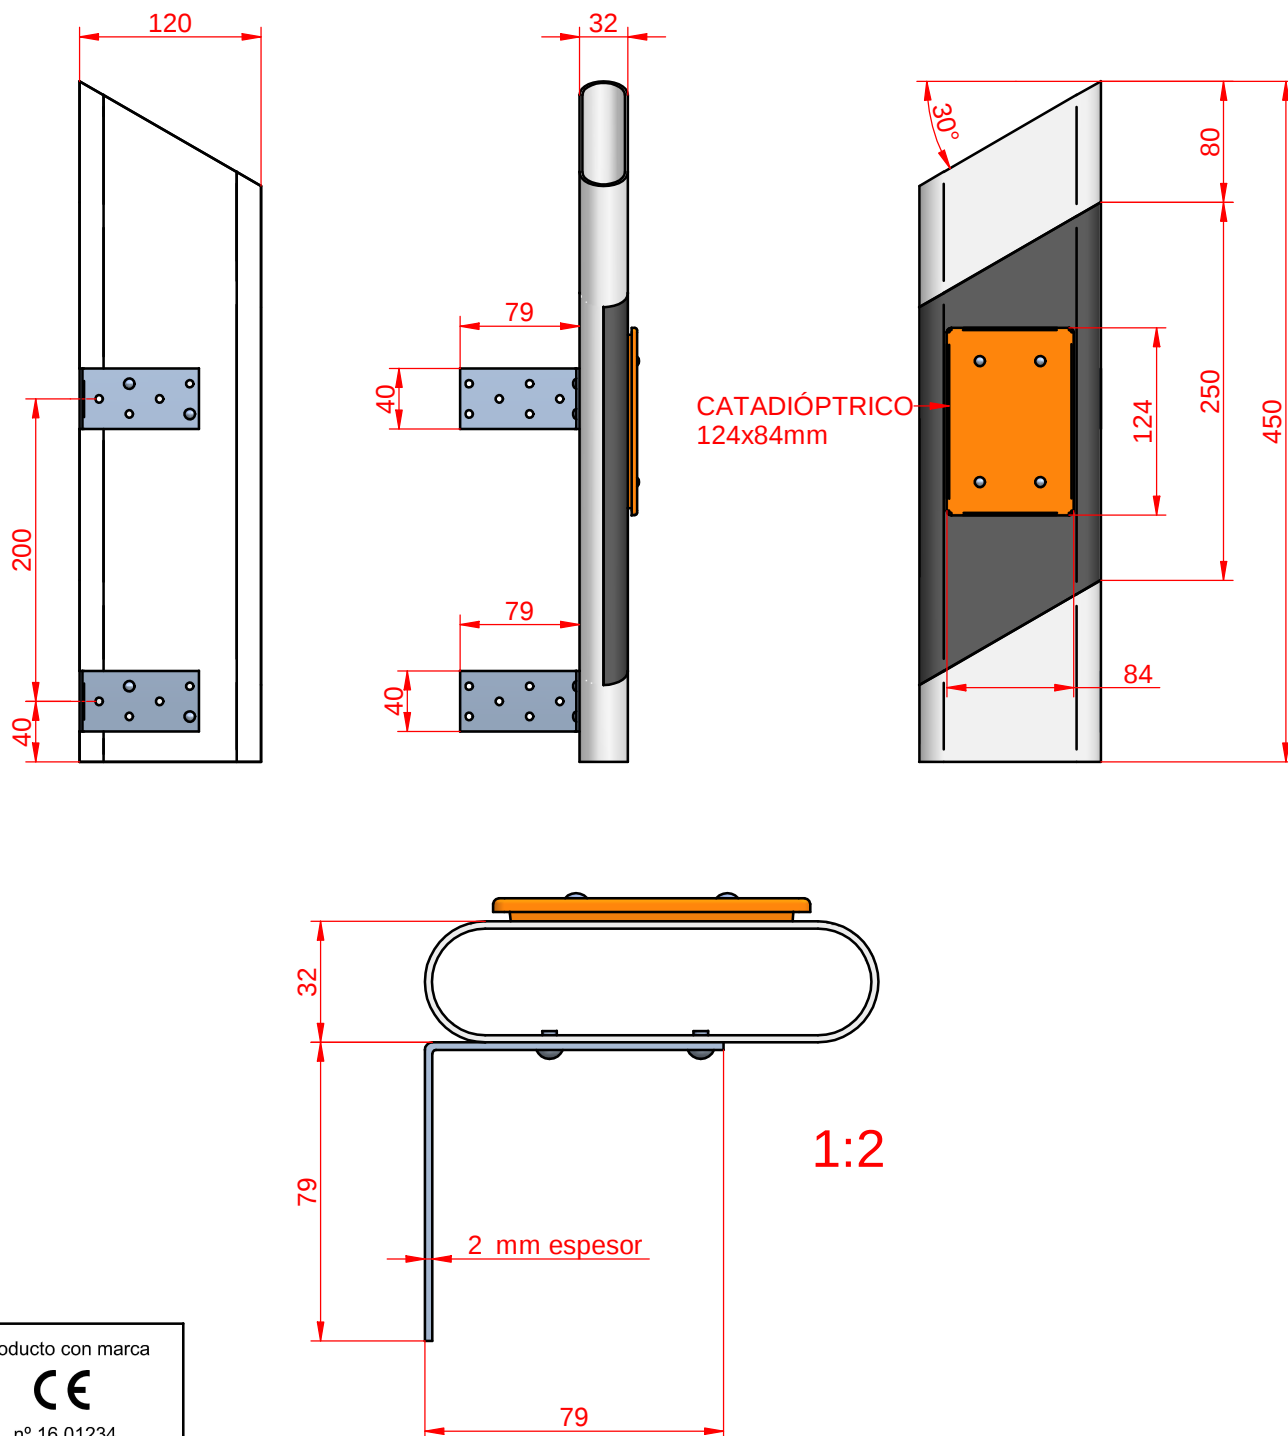

Producto con marca



nº 16 01234
Según EN12899-3:2007
Made in EU

A4	Hito autovía 450 borde derecho muro HITOAU45MUDE Material: PVC rígido, blanco. Descripción: Hito de 450mm PVC rígido con Vicat superior a 80°C para hitos de arista tipo II según Norma EN 12899-3. Dotado de placas catadióptricas estancas de Clase R2. Producto certificado CE.	27-02-17
1:5		SC
FTAU01D-2	HITOS DE ARISTA PVC CON CERTIFICADO CE	SC señalconfor