


FT - TECHNICAL SHEET

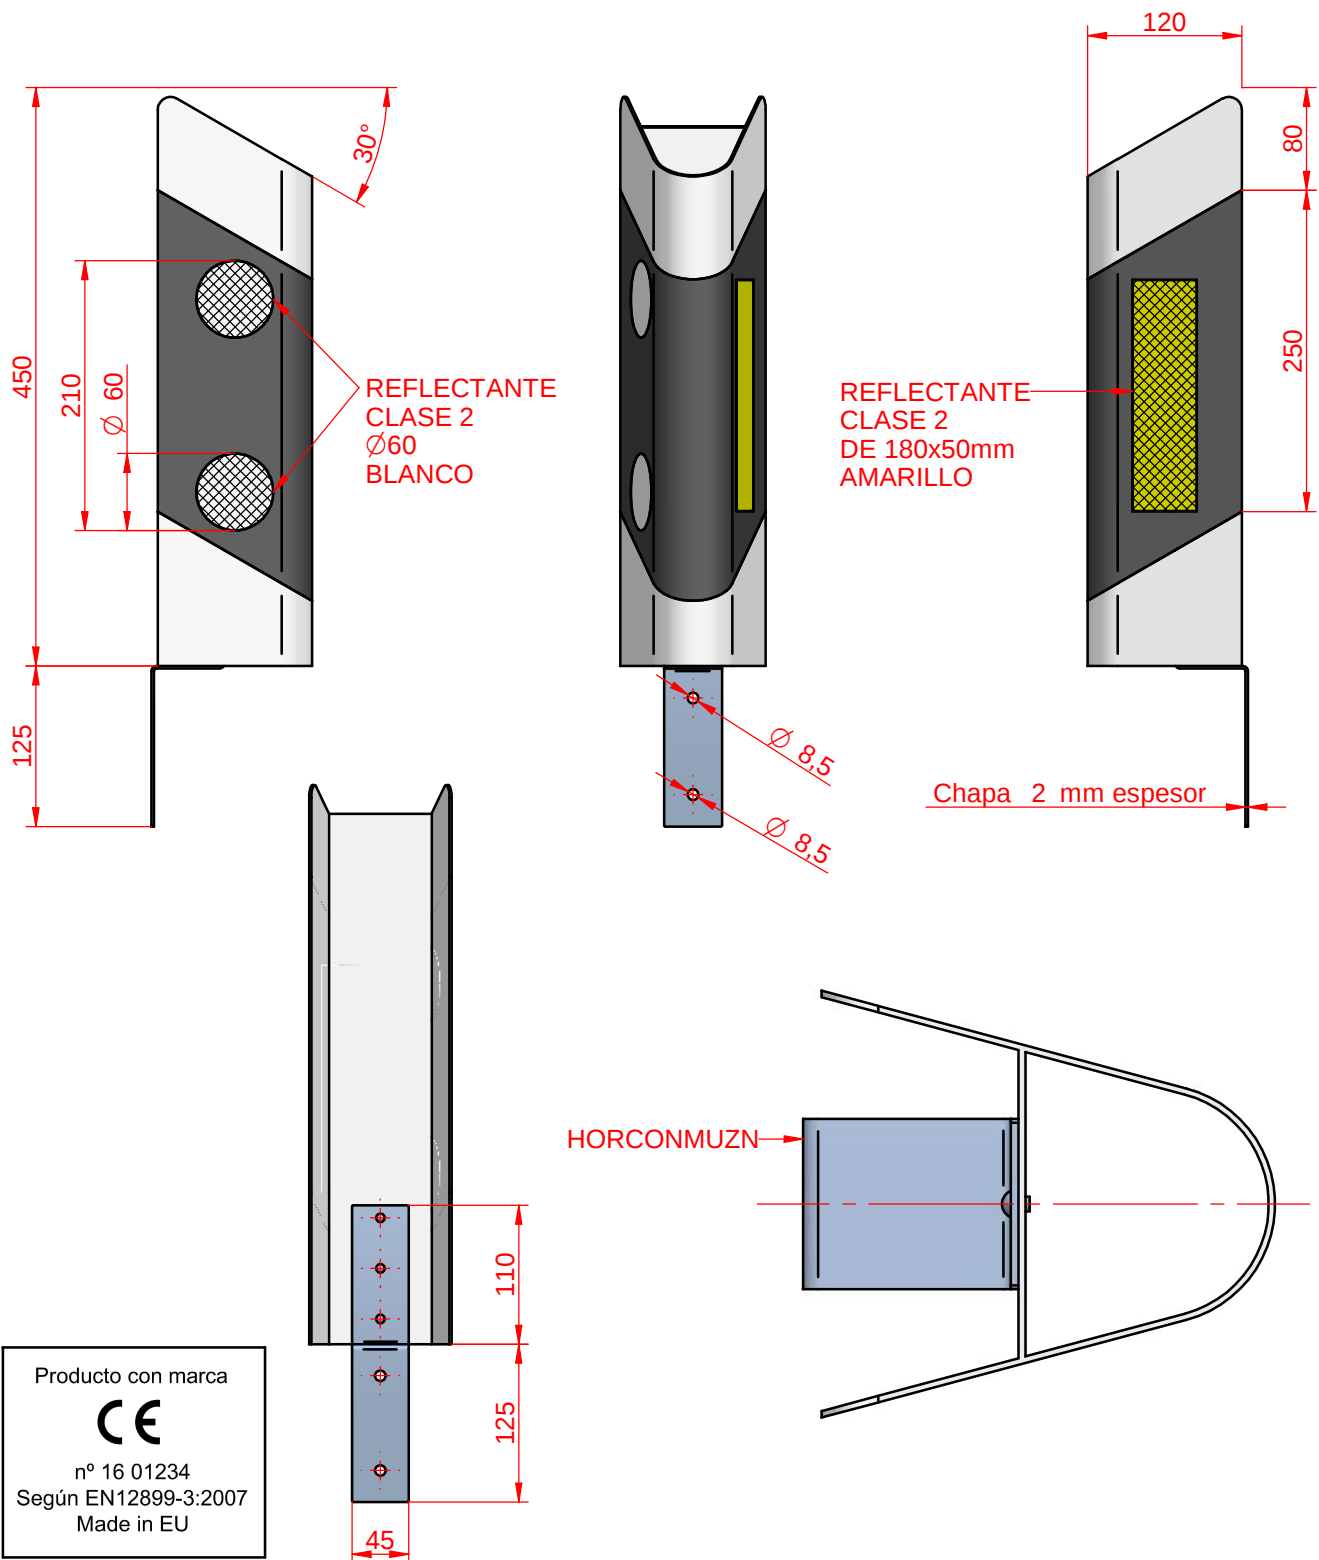

A4	Hito tipo A 450 muro Ref. HITOCON45MU Material: PVC rígido, blanco Descripción: Hito de 450mm PVC rígido con Vicat superior a 80°C. Para hitos de arista tipo A según Norma UNE135-362-94. Revestido con vinilo negro y reflectante Clase 2. Elementos de anclaje aparte.	25-02-17
1:6		SC
CC01	HITOS DE ARISTA PVC	SC señalconfor